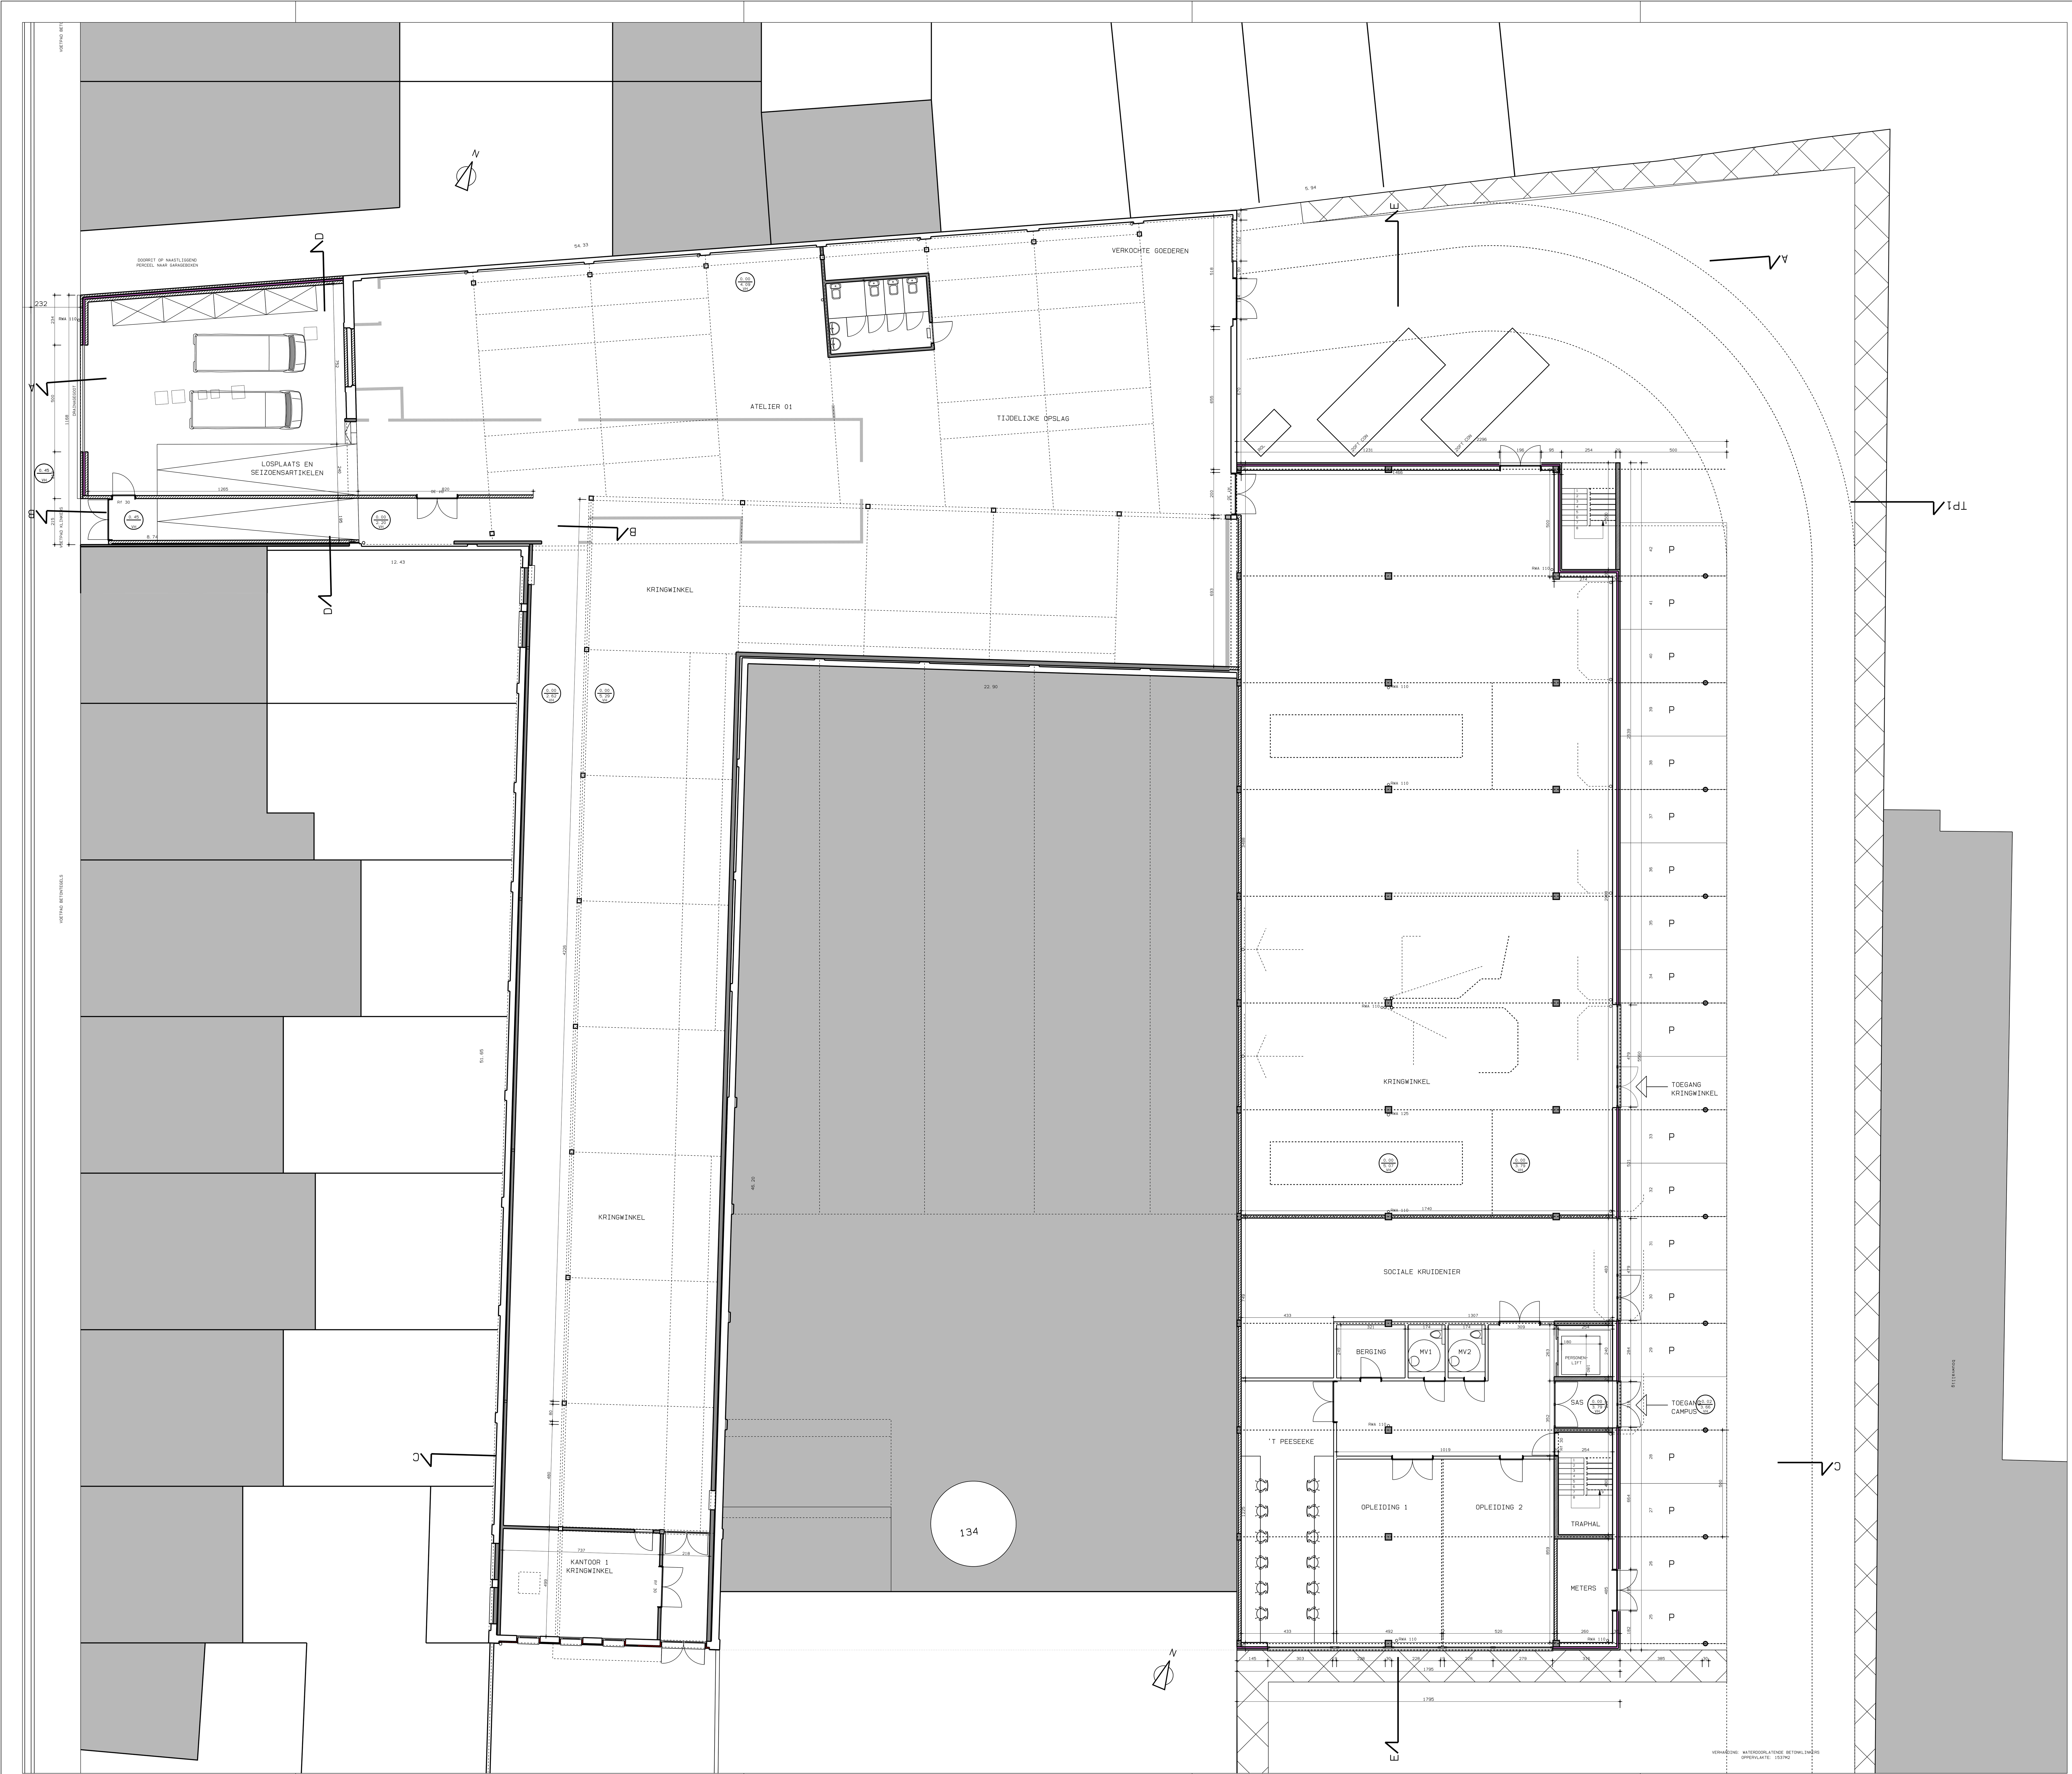

ALLE TOILETTEN EN WASMACHINES WORDEN GESPOELD MET REGENWATER
URINOIRS WORDEN GESPOELD OP STADSWATER
SPRINKLERINSTALLATIE GEBRUIKT STADSWATER

OPDRACHTGEVER	**OCMW HERENTALS** NEDERRIJ 133A – 2200 HERENTALS
OPDRACHT	**SOCIALE CAMPUS SPIEGELFABRIEK** LIERSEWEG 128/130/132/136 – 2200 HERENTALS
KADASTERNUMMER	AFD 1/SEC E NR 389N NR 389X2 NR 389Z NR 389 A2 B2
AANNEMER	
PLANNEN	NIEUWE TOESTAND GELIJKVLOERSE VERDIEPING
SCHAAL	1:100
DOSSIER:	KRIN--07
D-TEKENING:	DBA-NT01
X-TEKENING:	XBA-02
PLOTFILE:	.
GETEKEND:	SJ
DATUM:	11 08 2010
STUDIEFASE	**BOUWAANVRAAG.**
TEKENINGNUMMER	08/10

AAA
ANTWERPS ARCHITECTEN ATELIER..........................cvba
ARCHITECT...BRUNO DEKONING
MEDEWERKERS:..............................S.JANSSENS – R.VAN DER STICHGELEN – D.NEKKEBROEK – A.KIVLENIECE – V.WILLEMS – J.BURMAN
Lange LOBROEKSTRAAT 201, 2060 ANTWERPEN
TEL: 03 226 37 32.........FAX: 03 226 51 92
EMAIL ....info@architectenatelier.be